


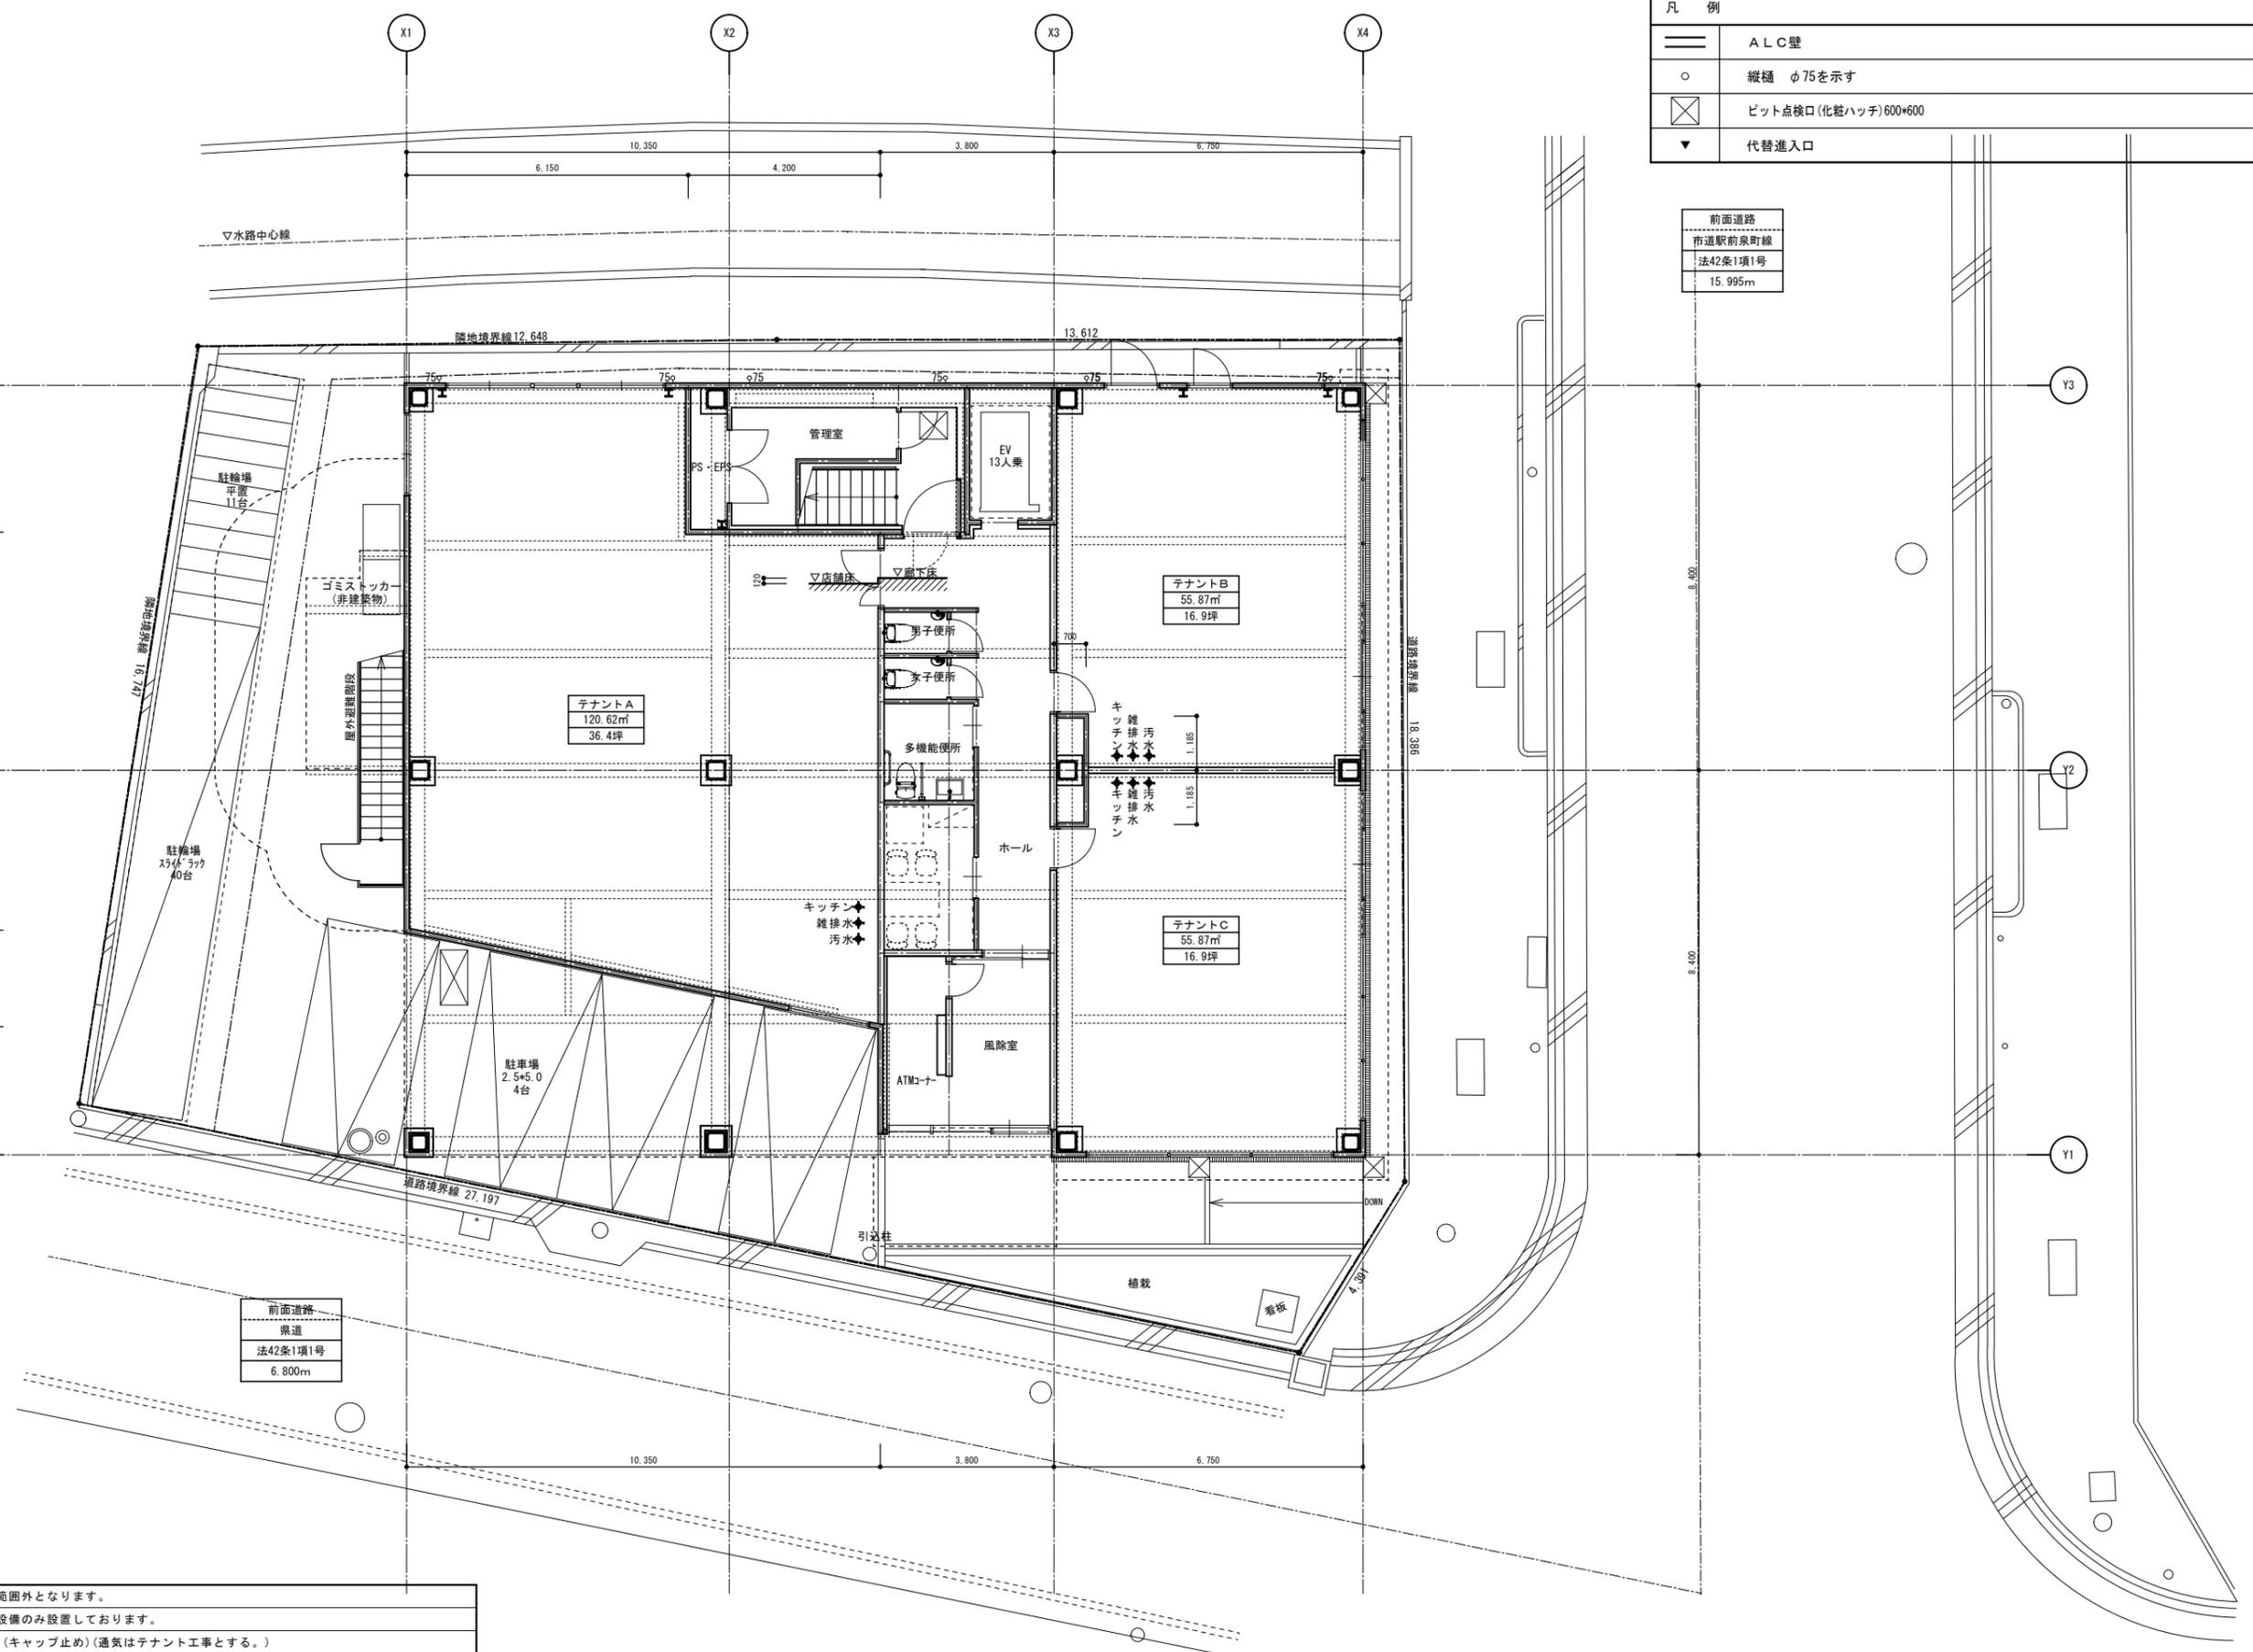

凡 例	
	A L C 壁
	縦樋 φ75を示す
	ビット点検口(化粧ハッチ)600*600
	代替出入口

前面道路
市道駅前泉町線
法42条1項1号
15.995m




前面道路
県道
法42条1項1号
6.800m

- 共通事項
- 各テナント内部は内装工事(下地・仕上とも)本体工事範囲外となります。
 - 電気設備、機械設備は建物竣工時点での法規上必要な設備のみ設置しております。
 - ◆箇所H=100以下程度で排水管立ち上げがあります。(キャップ止め)(通気はテナント工事とする。)



凡 例	
	A L C 壁
	縦筋 φ75を示す
	ビット点検口(化粧ハッチ)600*600
	代替出入口

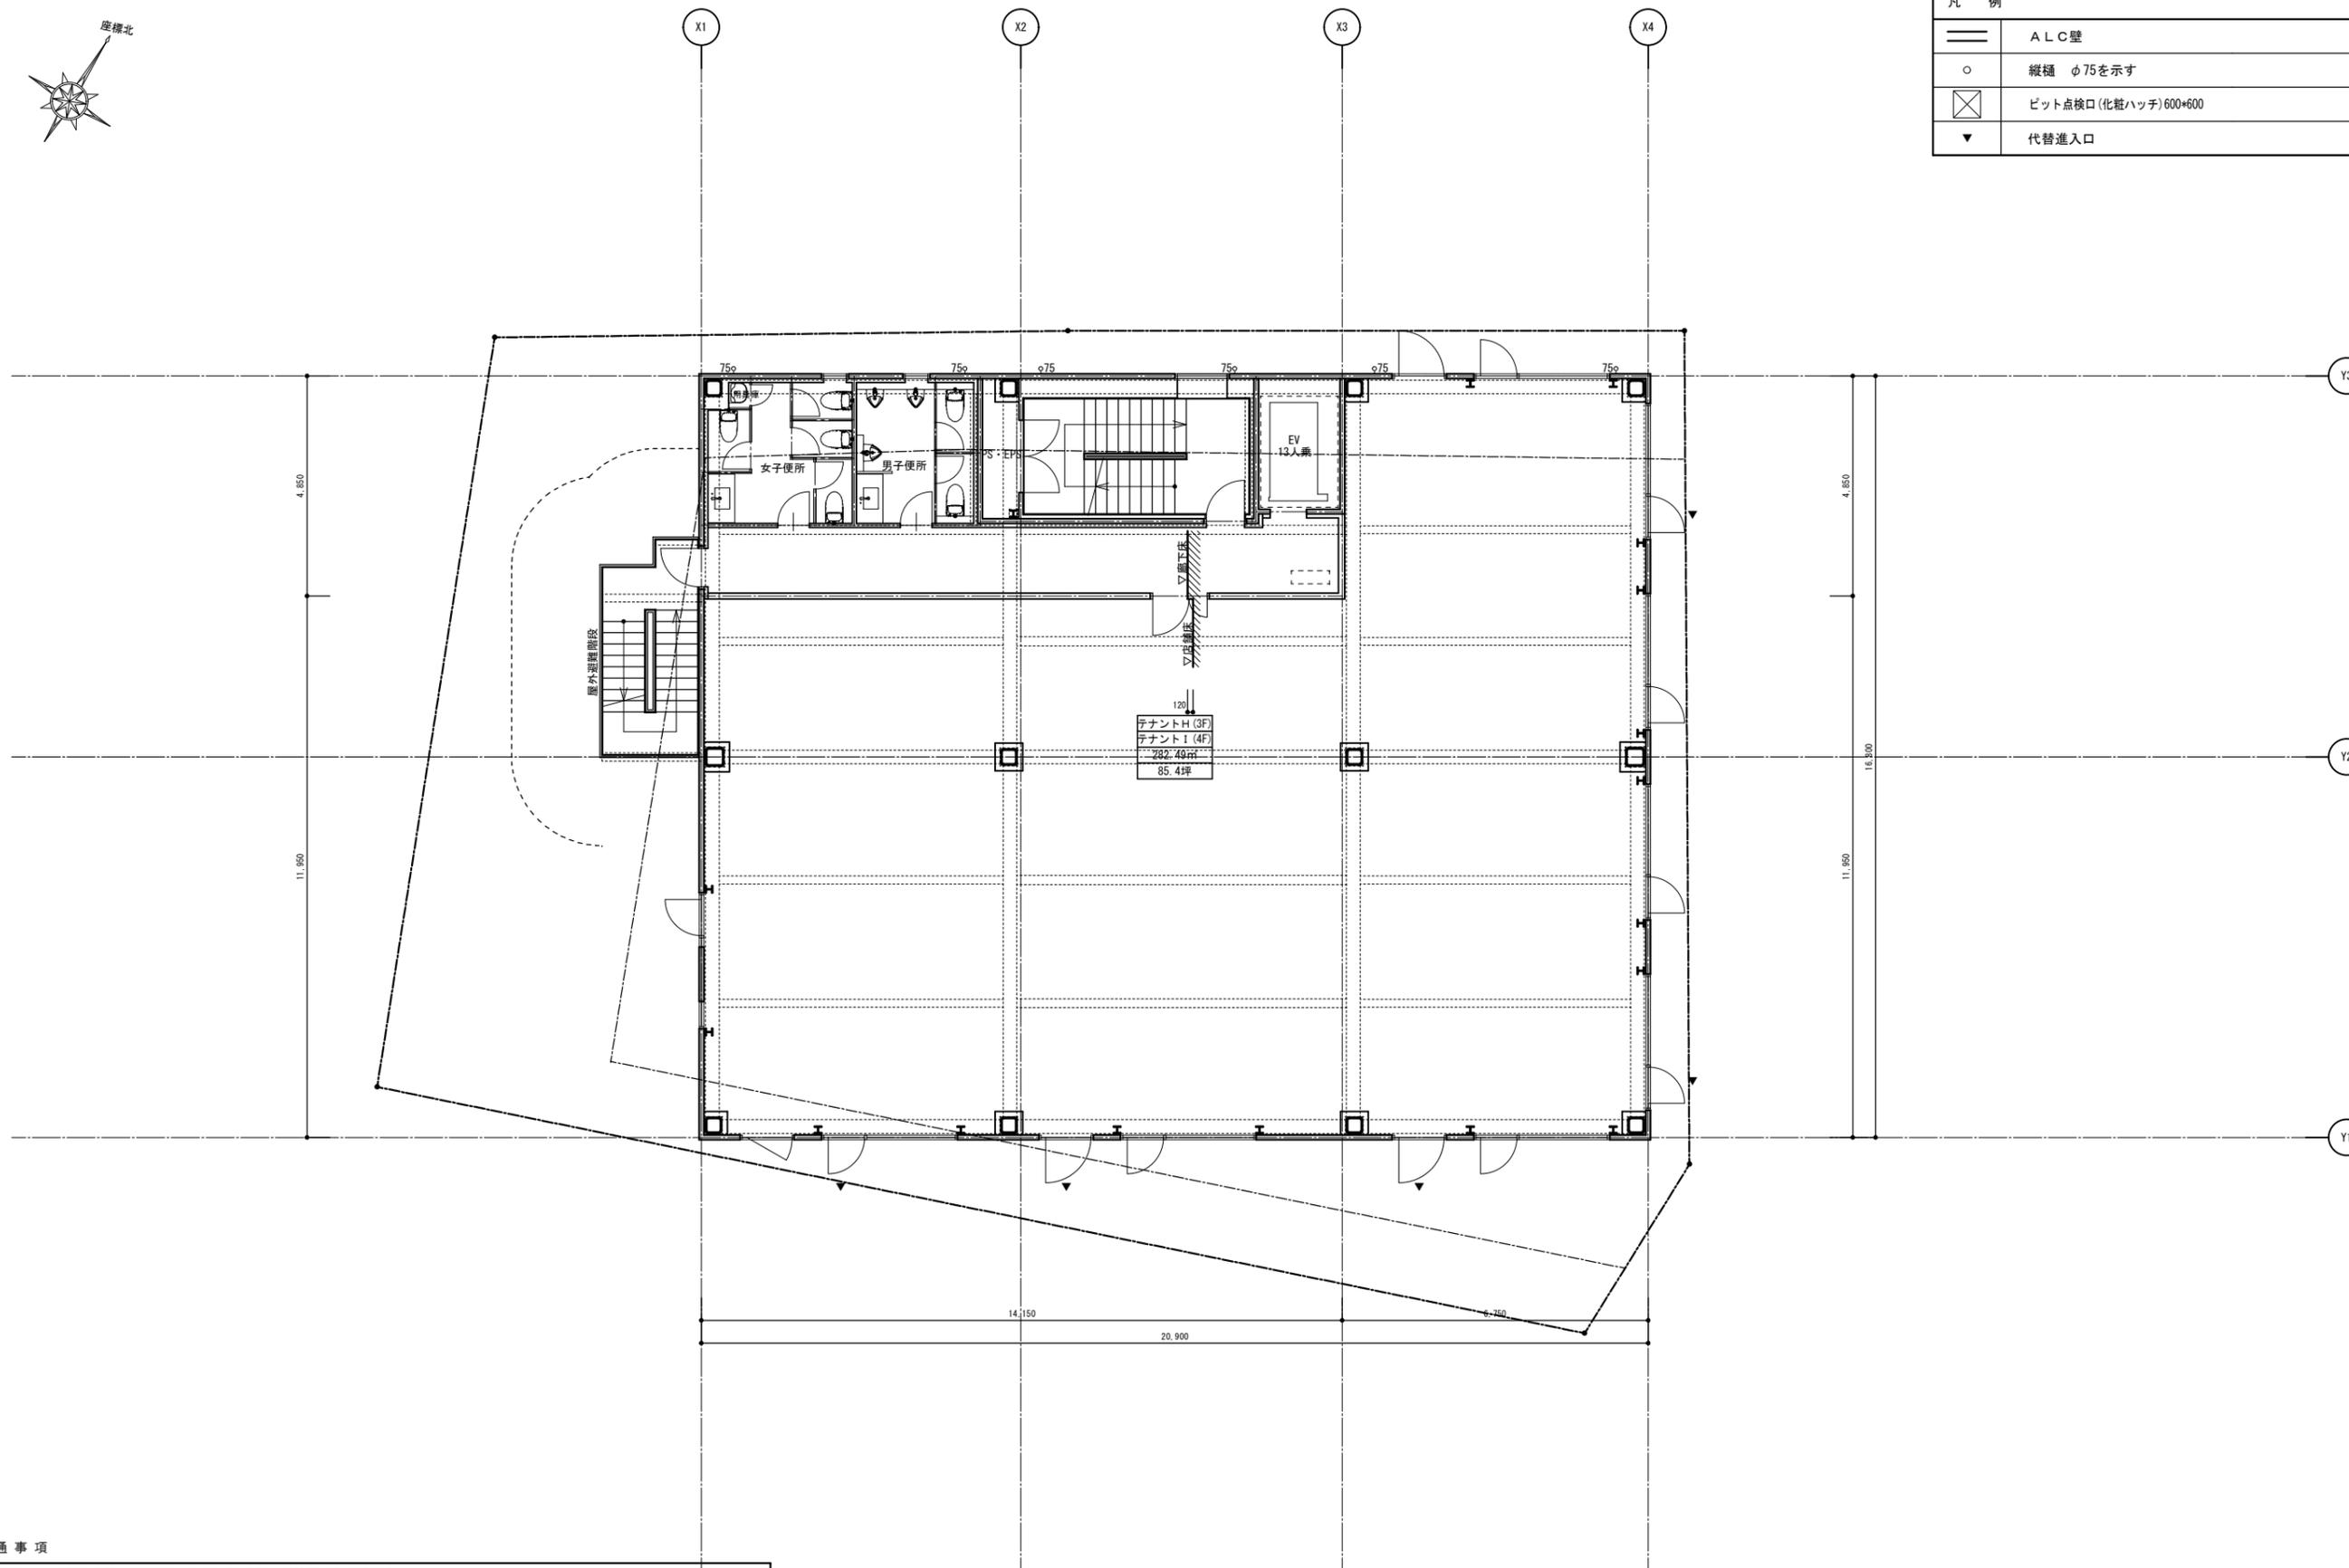

■ 共通事項

- ・各テナント内部は内装工事(下地・仕上とも)本体工事範囲外となります。
- ・電気設備、機械設備は建物竣工時点での法規上必要な設備のみ設置しております。



工事名	(仮称) 関西みらいHAGCUAビル 新築工事			SCALE
図名	3・4階平面図			A2: 1/100
法適合確認	作成者	検査者	清水	A3: A2縮尺の70.7%
第*****号				年/月/日
****				24/04/15
				NO.
				A-14