

120.62m ²
36.4坪

保育施設
入居予定

EV
13人乗


テナントA
55.871m ²
16.9坪

募集中


テナントB
55.87m ²
16.9坪

募集中

1階 平面図

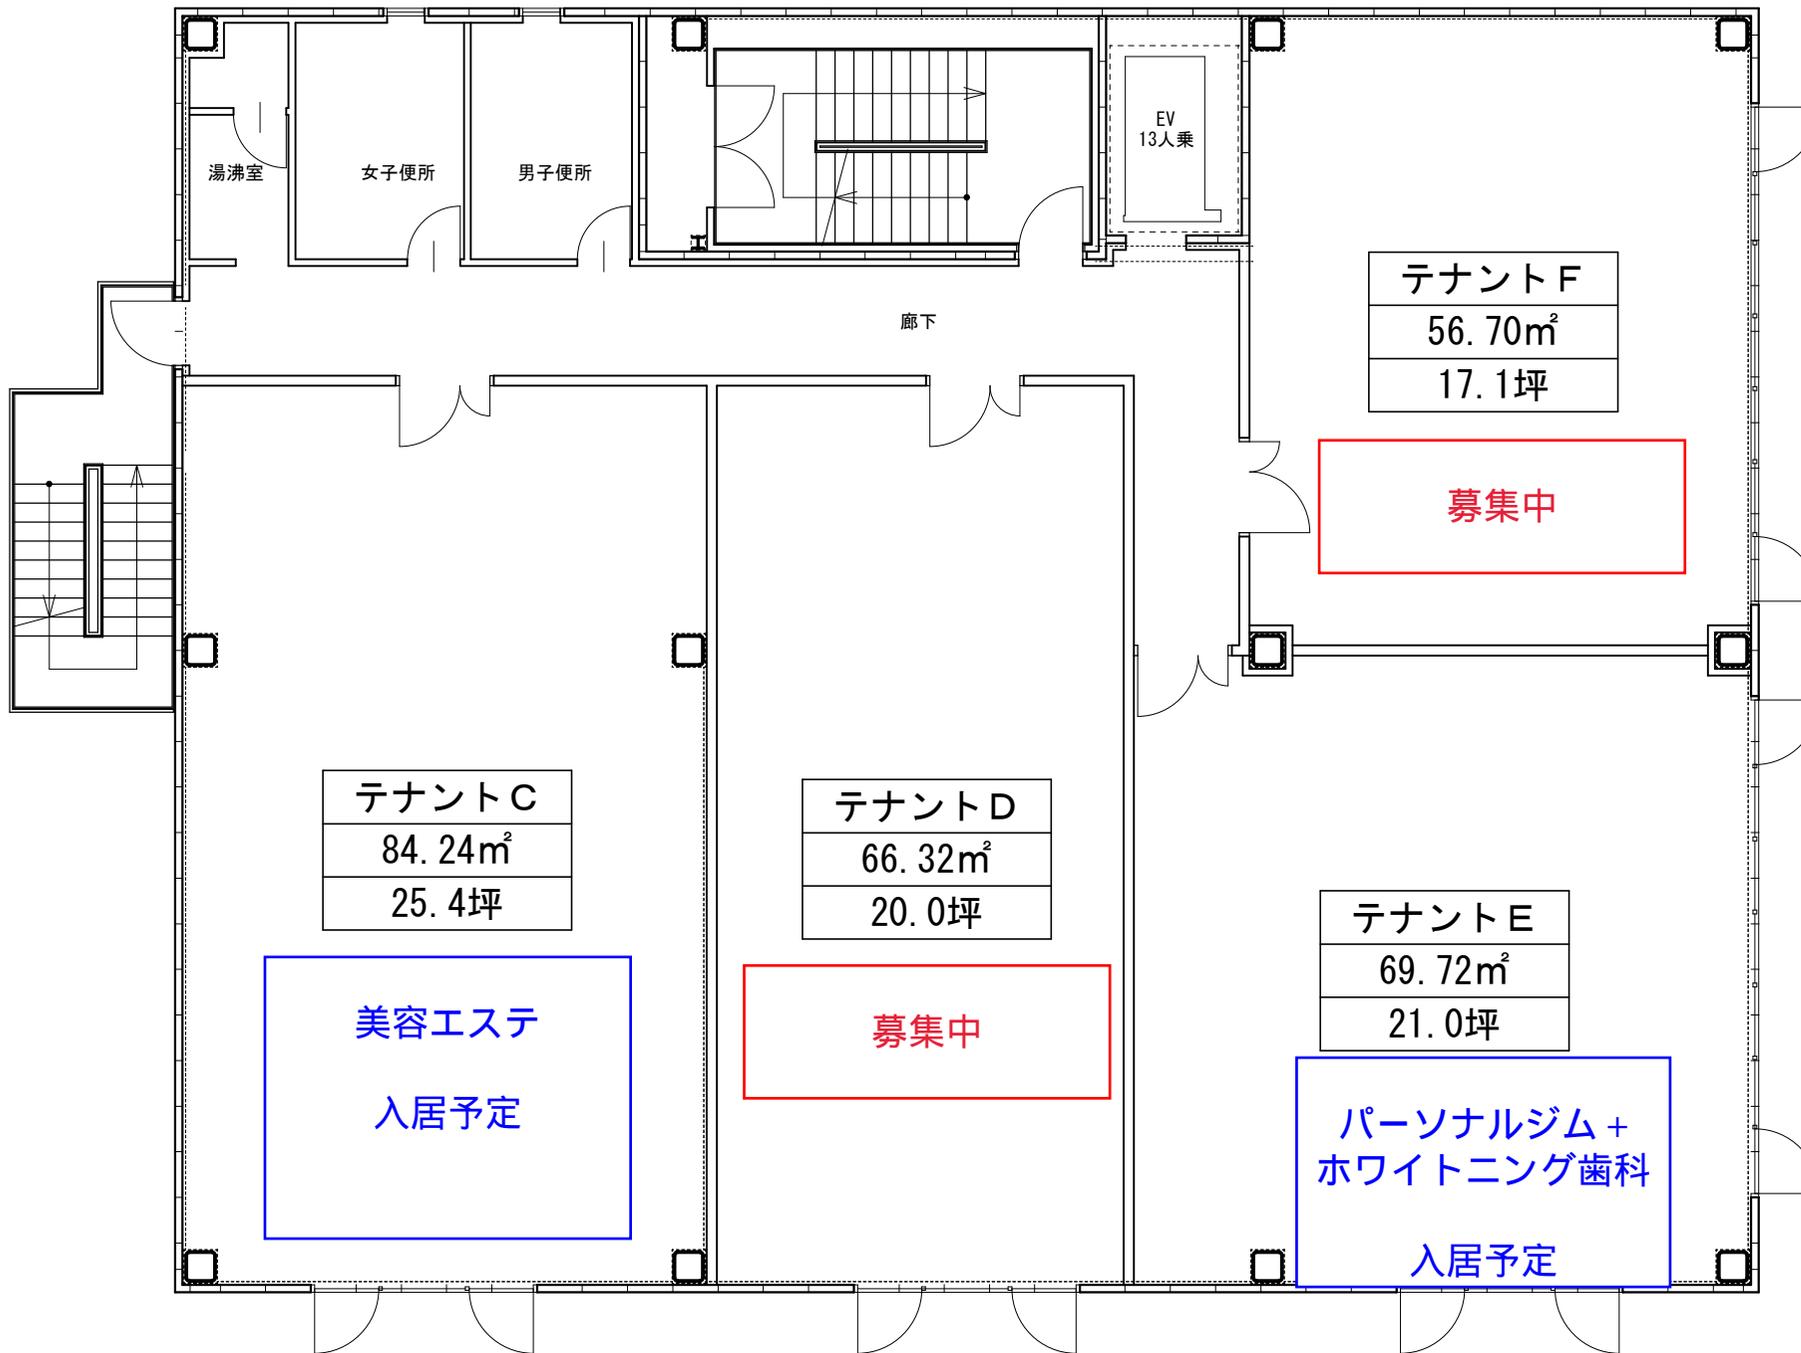

2階 平面図

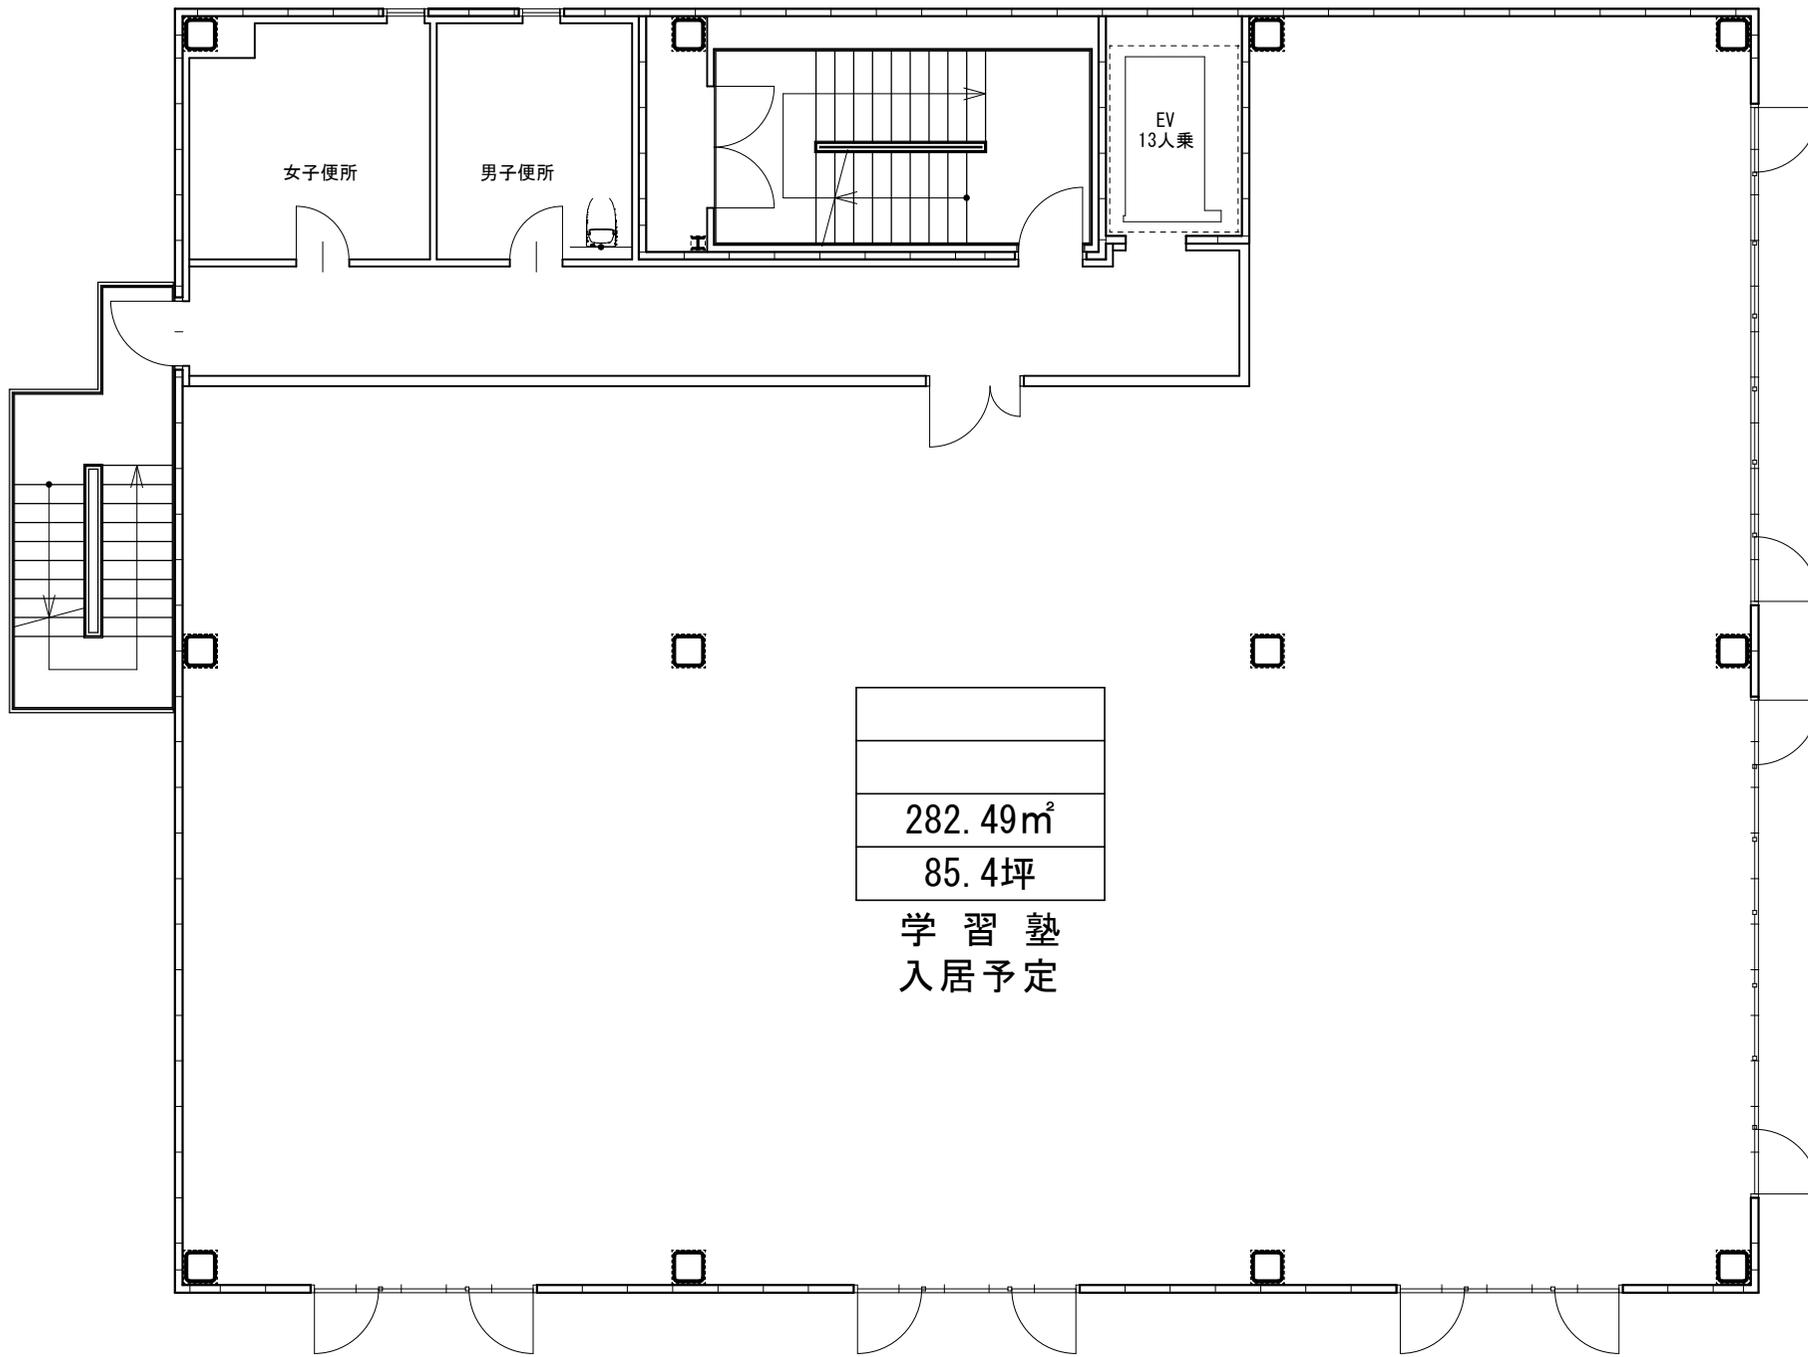

282.49m ²
85.4坪

学 習 塾
入 居 予 定

3・4階 平面図