



1階 平面図

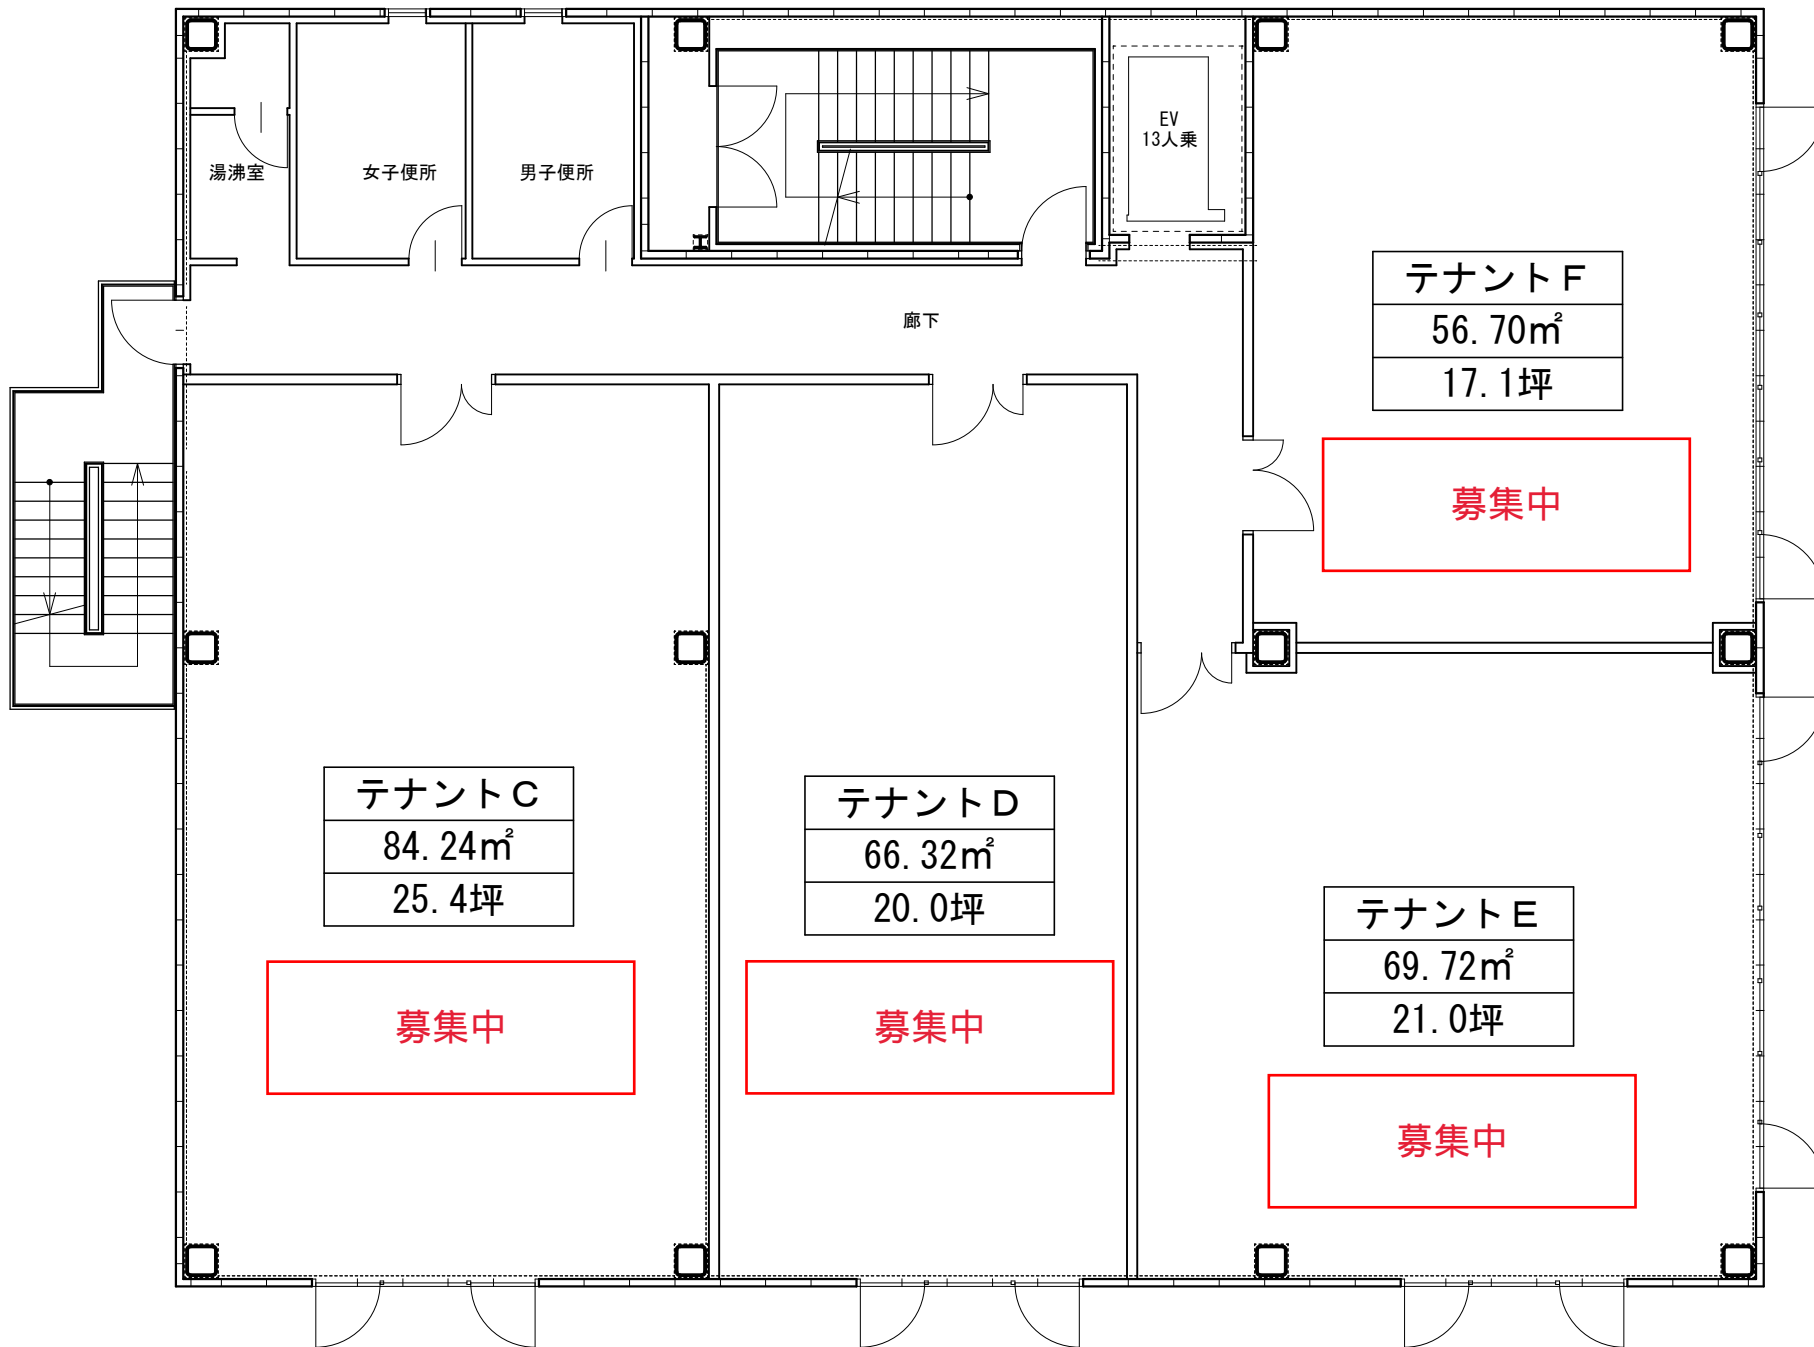

2階 平面図

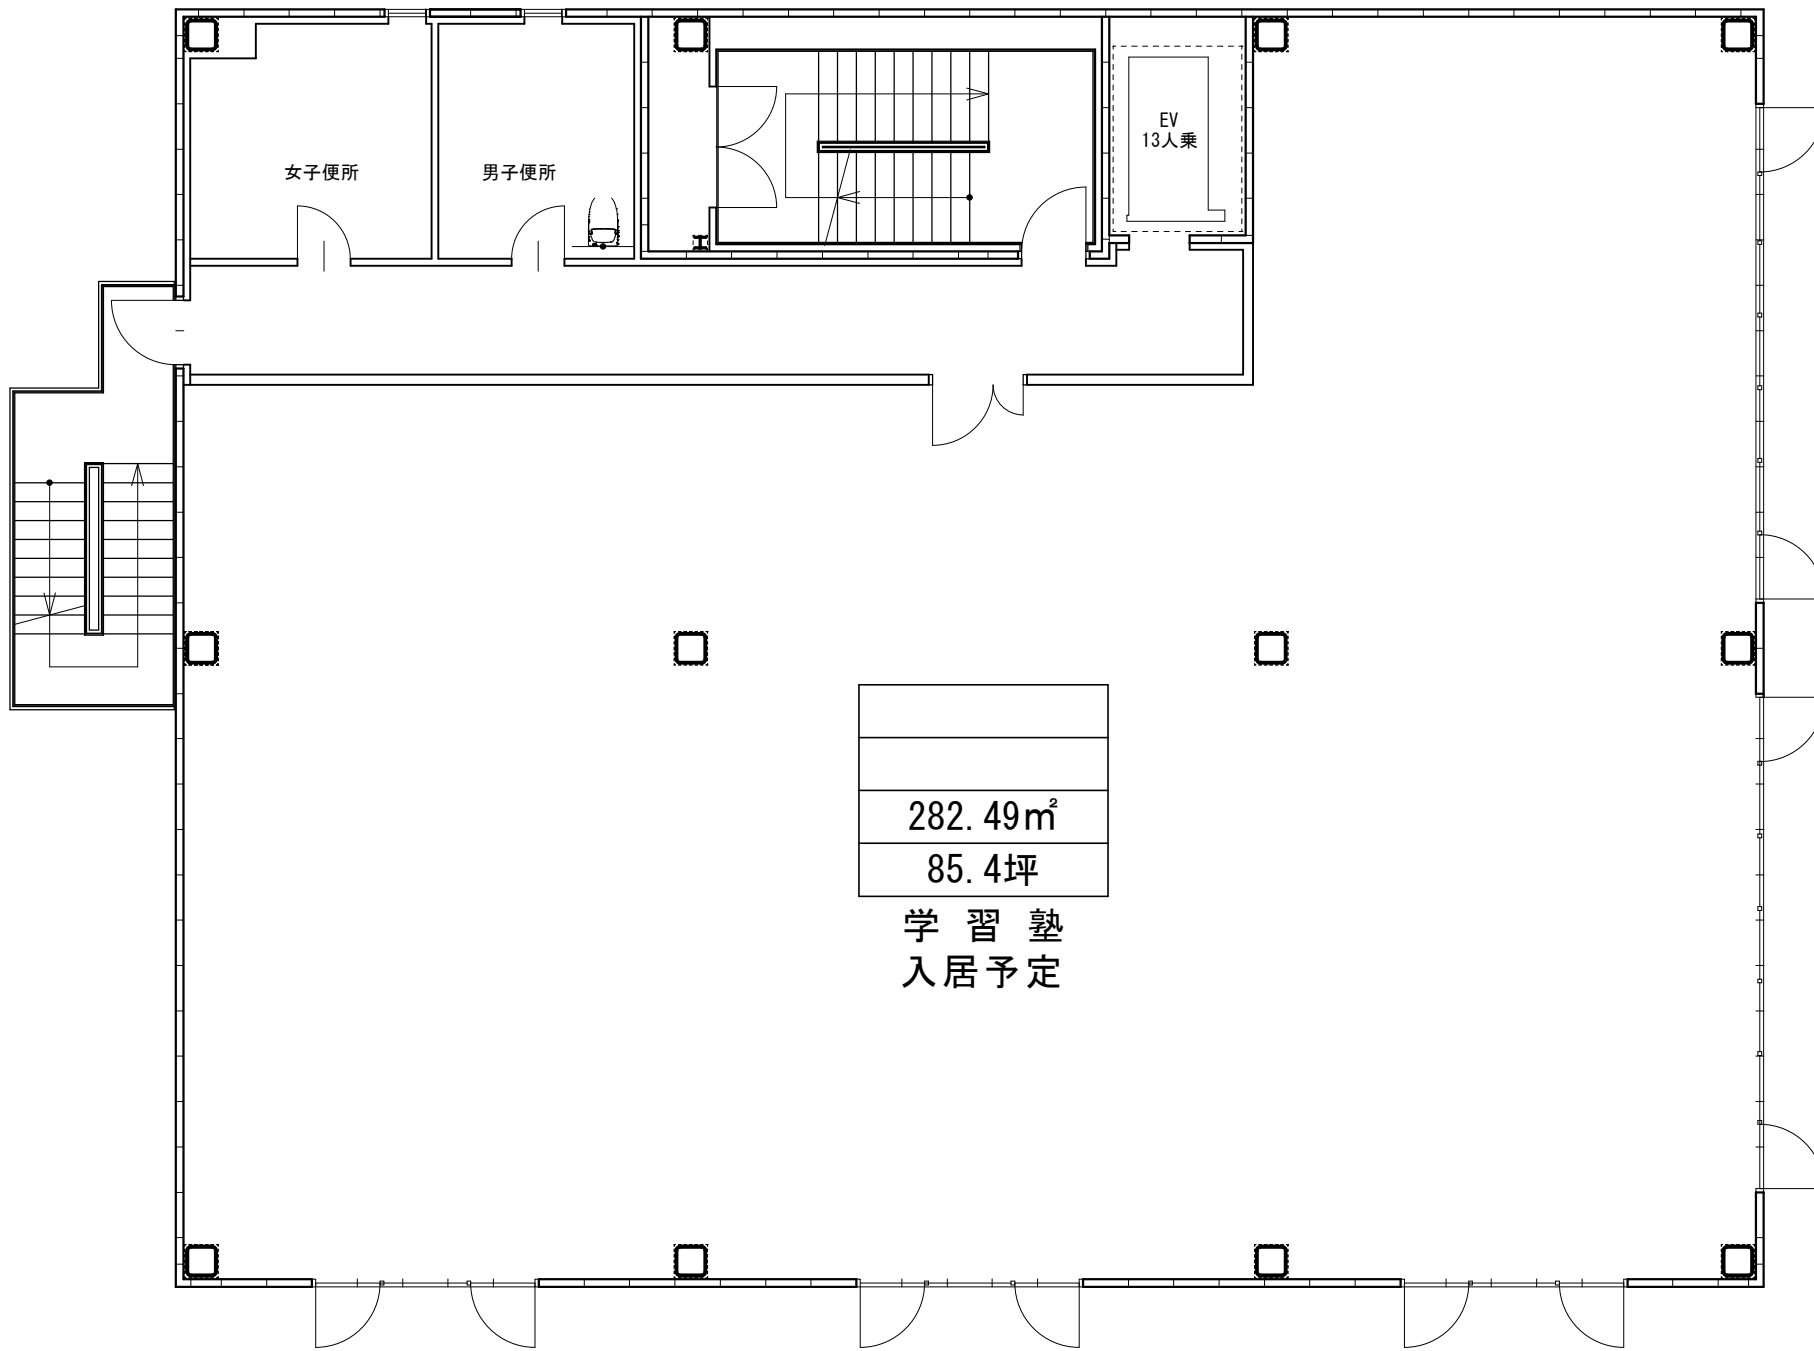

282.49m ²
85.4坪

学 習 塾
入 居 予 定

3・4階 平面図